




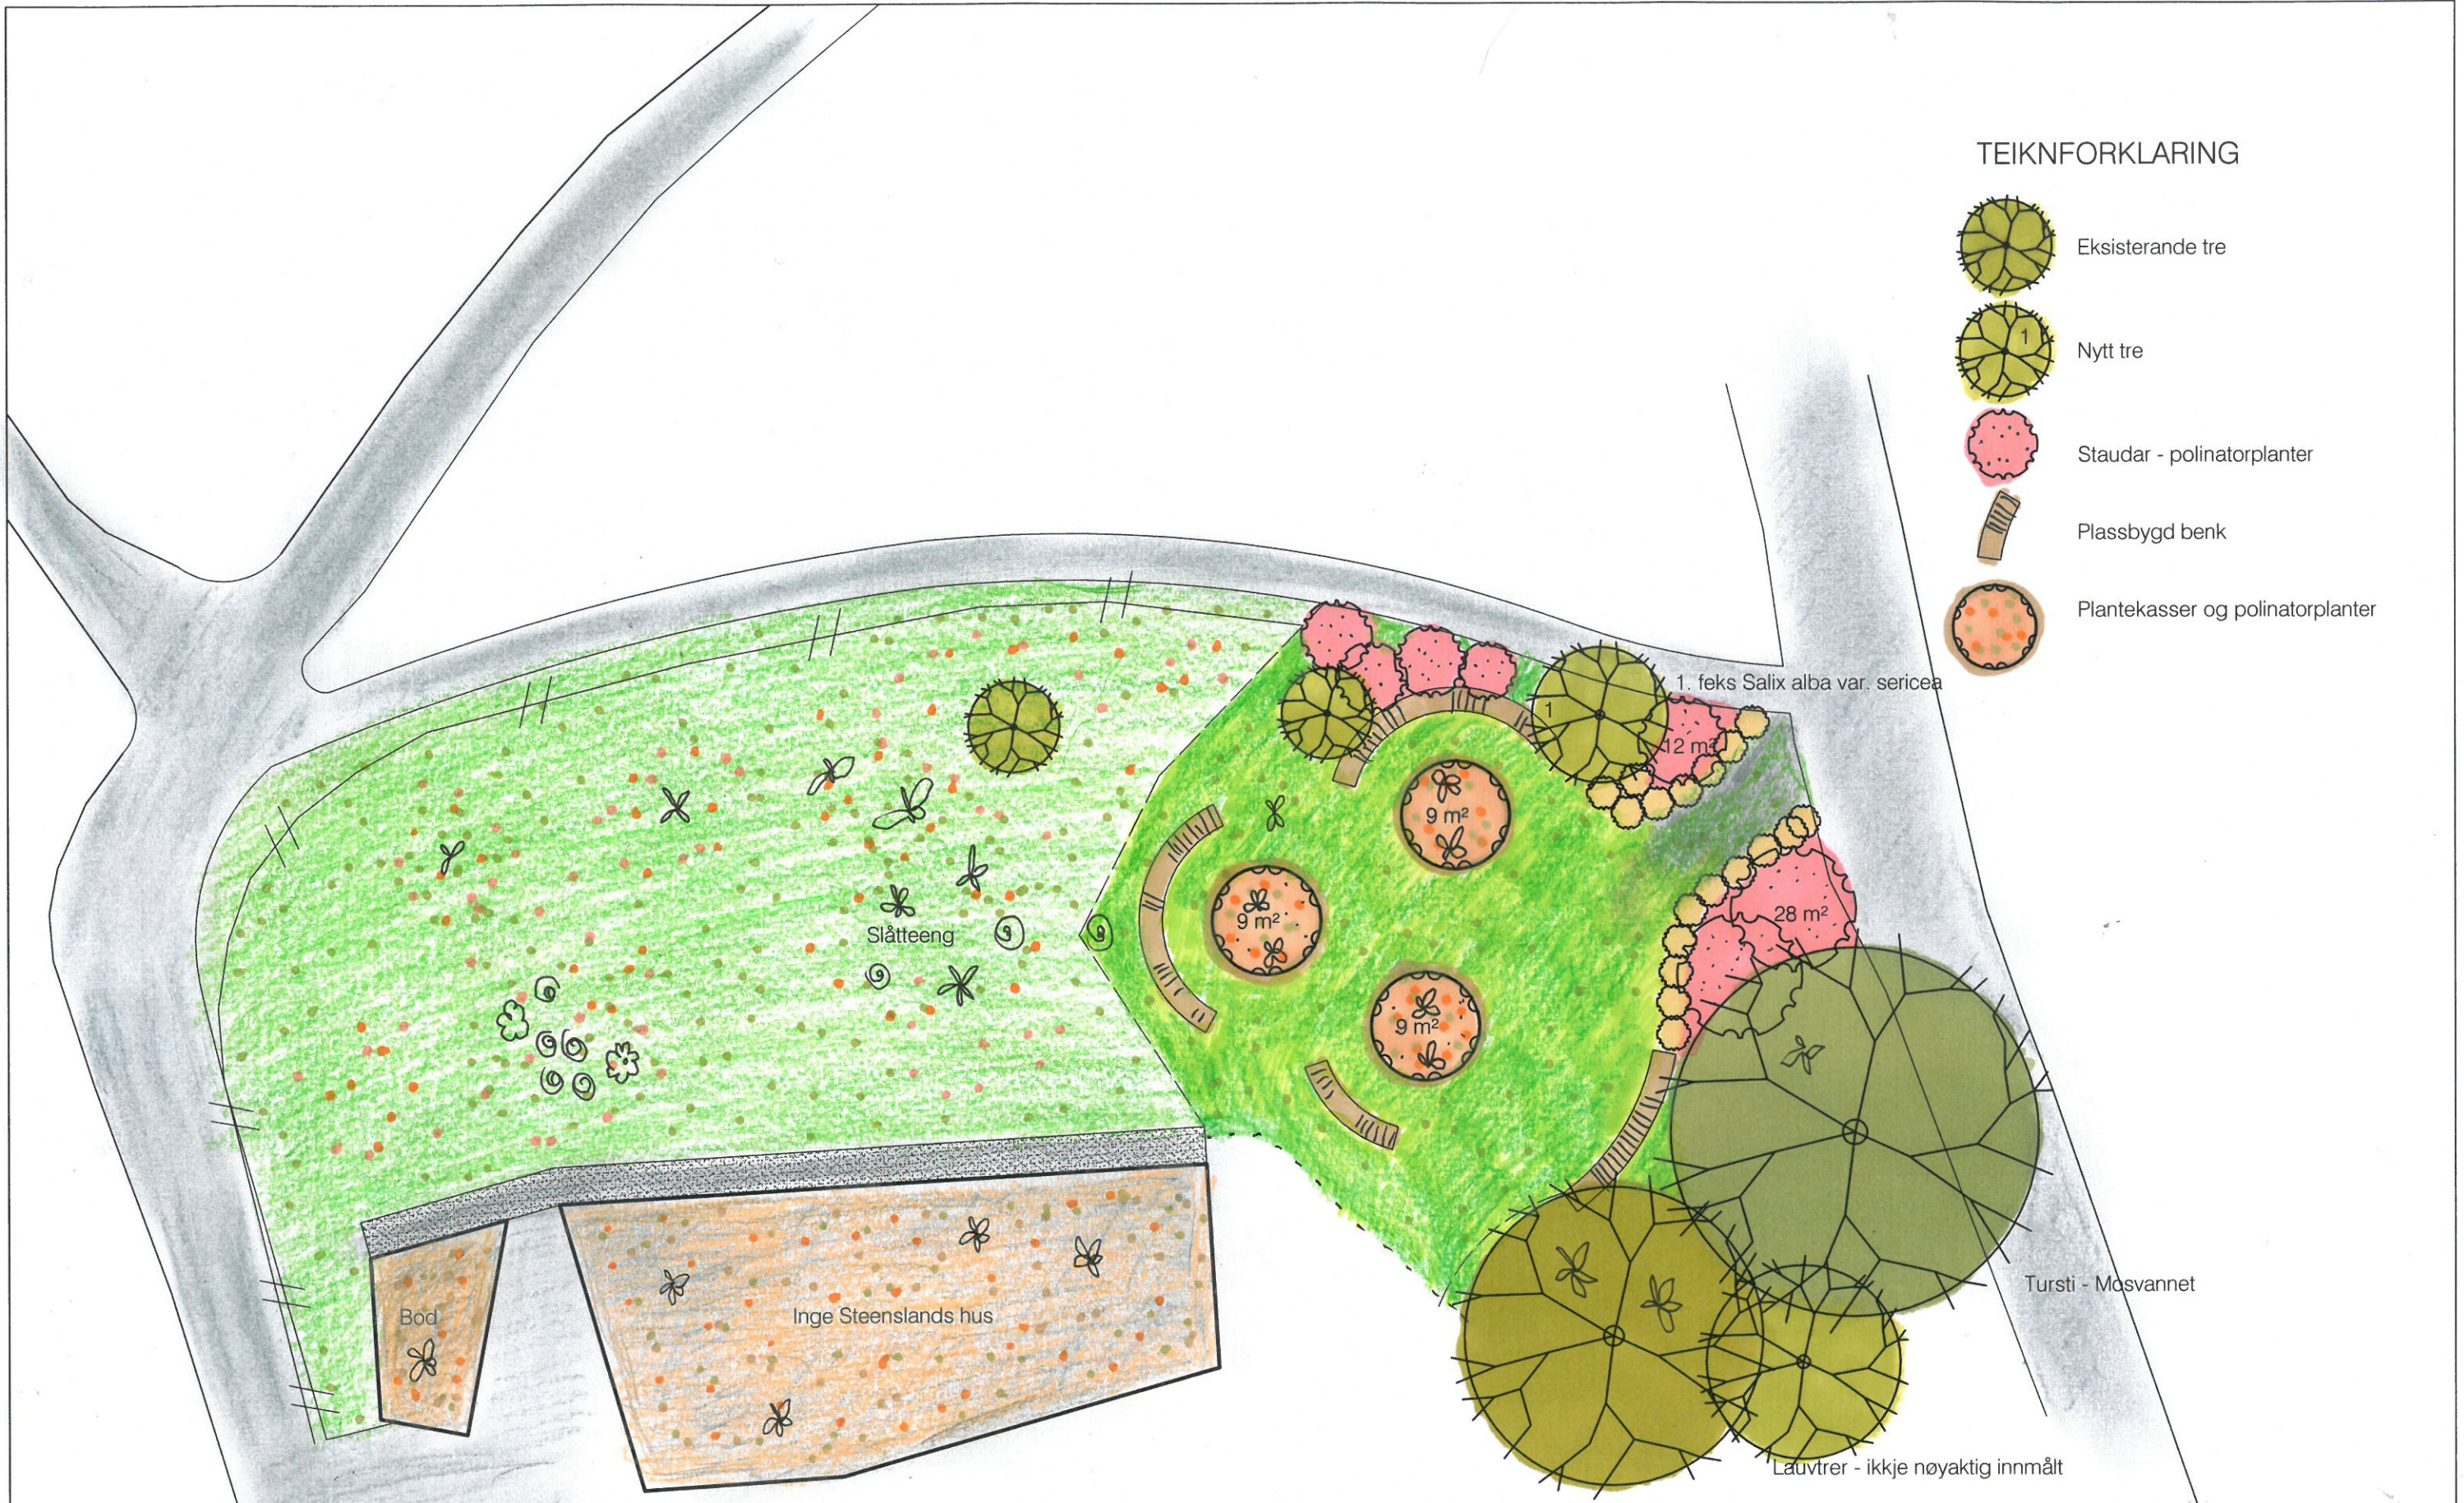


TEIKNFORKLARING

-  Eksisterande tre
-  Nytt tre
-  Staudar - polinatorplanter
-  Plassbygd benk
-  Plantekasser og polinatorplanter



INSPIRASJONSSKISSE FOR POLINATORHAGE:		PLAN NR.
Mostun Natursenter		
STAVANGER KOMMUNE		Målestokk 1:200/A3
Planen er utarbeidet av: Blomen hage og landskap Galtaveien 147, 4150 Rennesøy Tlf: 415 06 578 post@blomenhage.no www.blomenhage.no		Dato: 27.11.23 Revisjon:
